

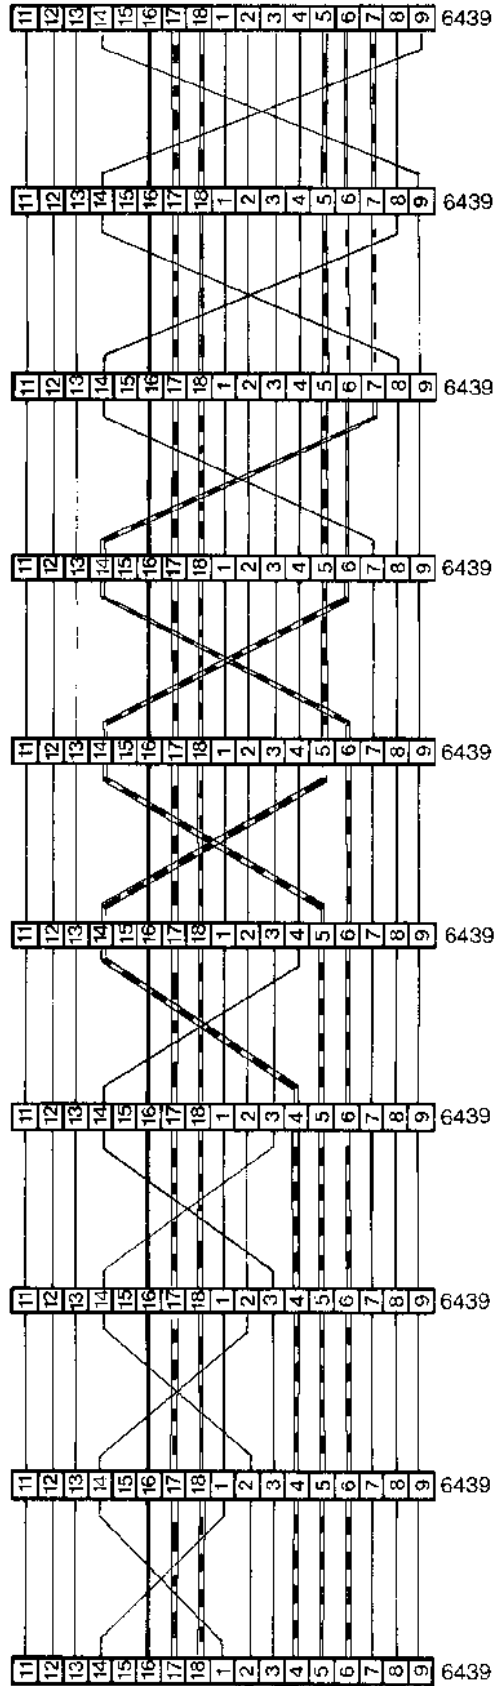


Anschlußplan Wohntelefonanlage 6475 für internen Sprechverkehr zwischen bis zu 9 Wohntelefonen 6439 und zur Türstation

Anschlußplan Wohntelefonanlage 6475, interne Verdrahtung bei 10 Wohntelefonen 6439

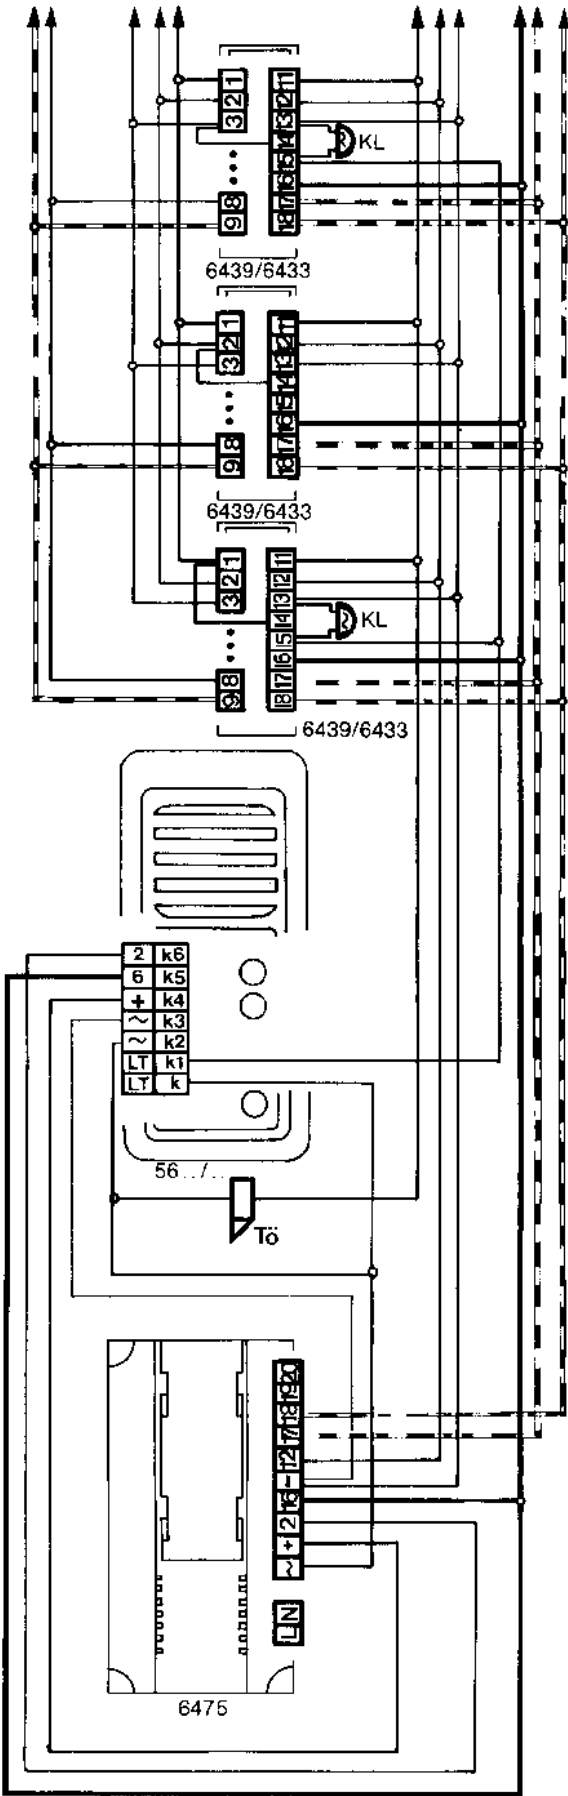

Anschlußplan Wohntelefonanlage 6475 für internen Sprechverkehr und Türsprechverkehr mit Türumschaltautomat 6900 für 2-3 Türstationen

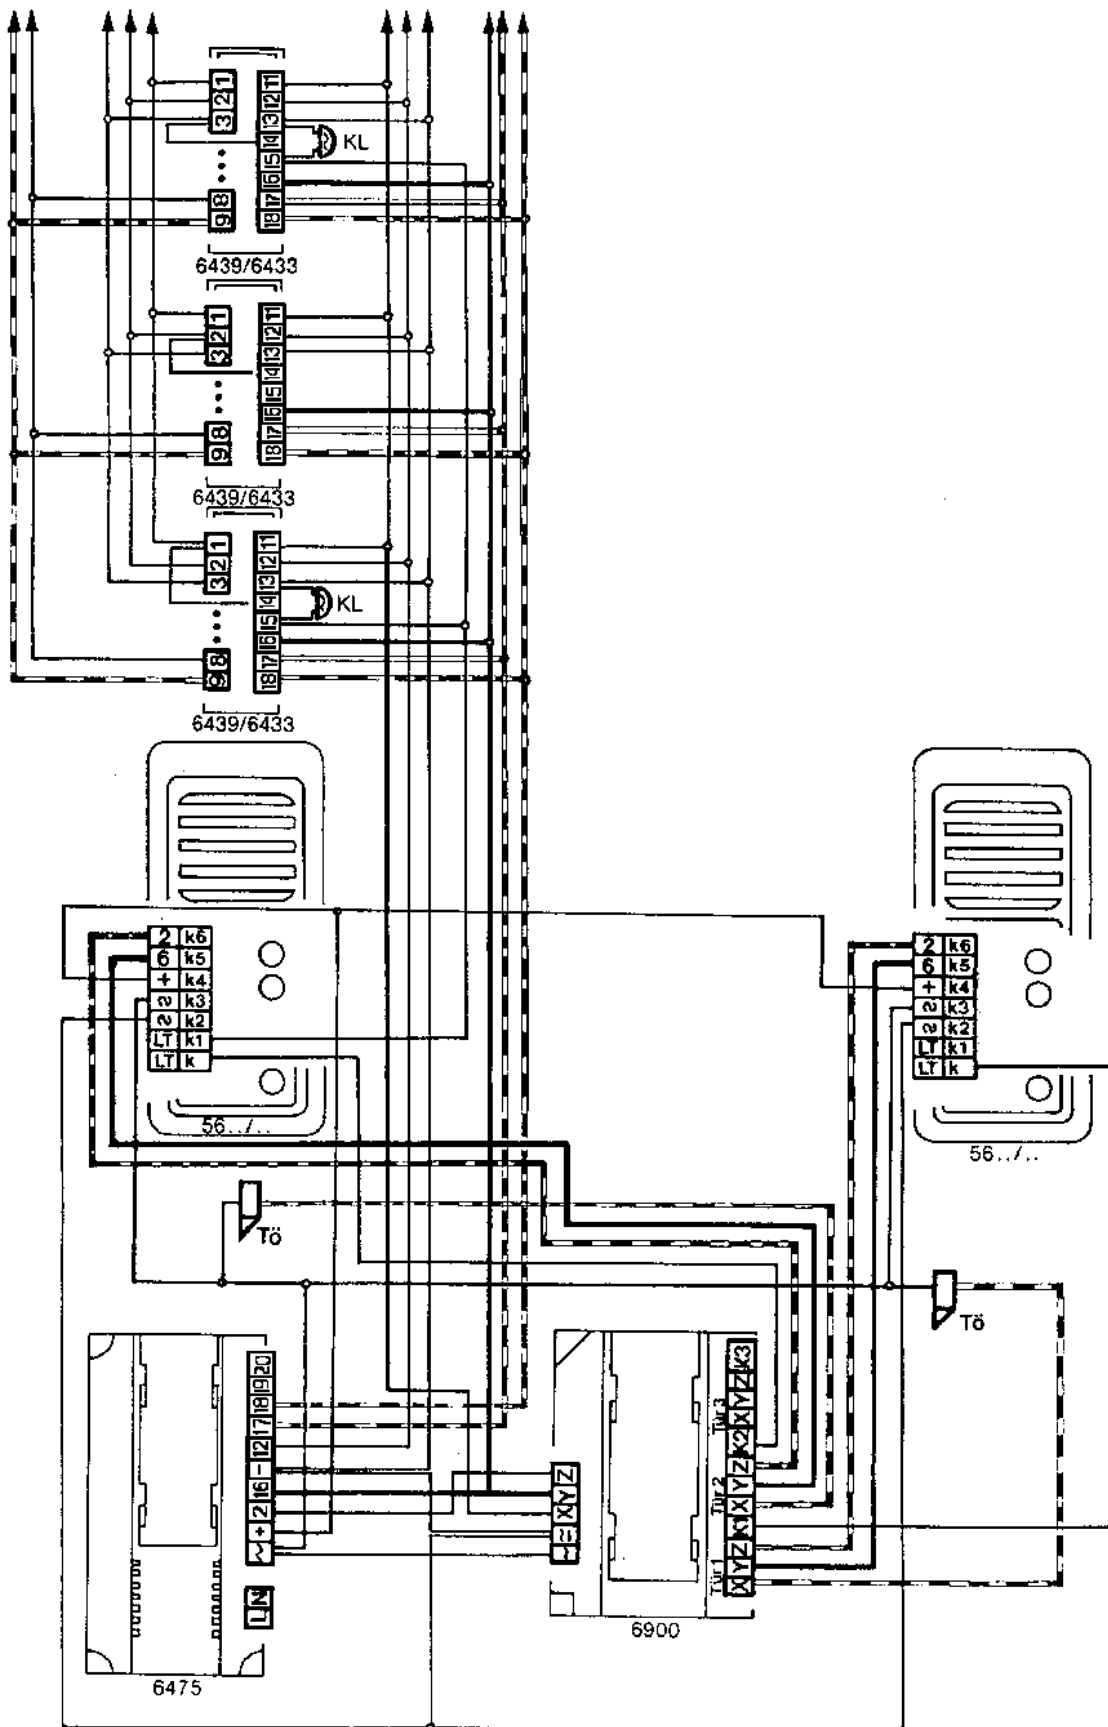

Anschlußplan Wohntelefonanlage 6475 mit Internem Sprechverkehr und Türsprechverkehr mit Einliegerzusatz 6480 und Wohntelefon 6430

